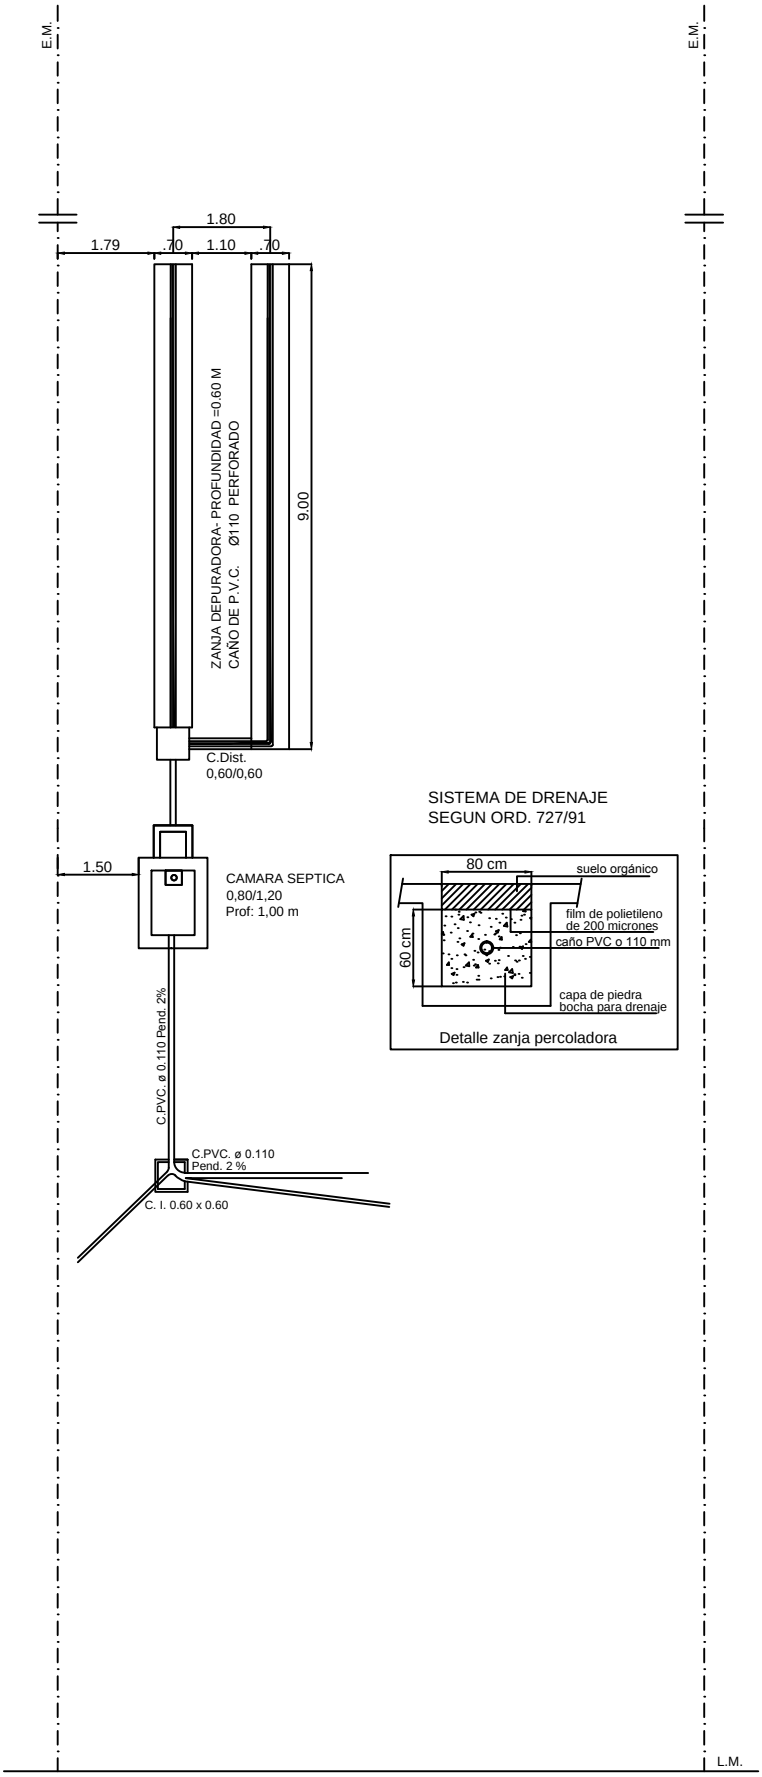
E.M.
E.M.
1.80
1.79
.70
1.10
.70
ZANJA DEPURADORA- PROFUNDIDAD =0.60 M
CAÑO DE P.V.C. Ø110 PERFORADO
9.00
C.Dist.
0,60/0,60
1.50
CAMARA SEPTICA
0,80/1,20
Prof: 1,00 m
C.PVC. ø 0.110 Pend. 2%
C.PVC. ø 0.110
Pend. 2 %
C. I. 0.60 x 0.60
SISTEMA DE DRENAJE
SEGUN ORD. 727/91
80 cm
suelo orgánico
60 cm
film de polietileno
de 200 micrones
caño PVC o 110 mm
capa de piedra
bocha para drenaje
Detalle zanja percoladora
L.M.