



REMANENTE PARC. 2 (Origen - Ptda. 00131)  
CIRC. II - SEC. B - CH. 76

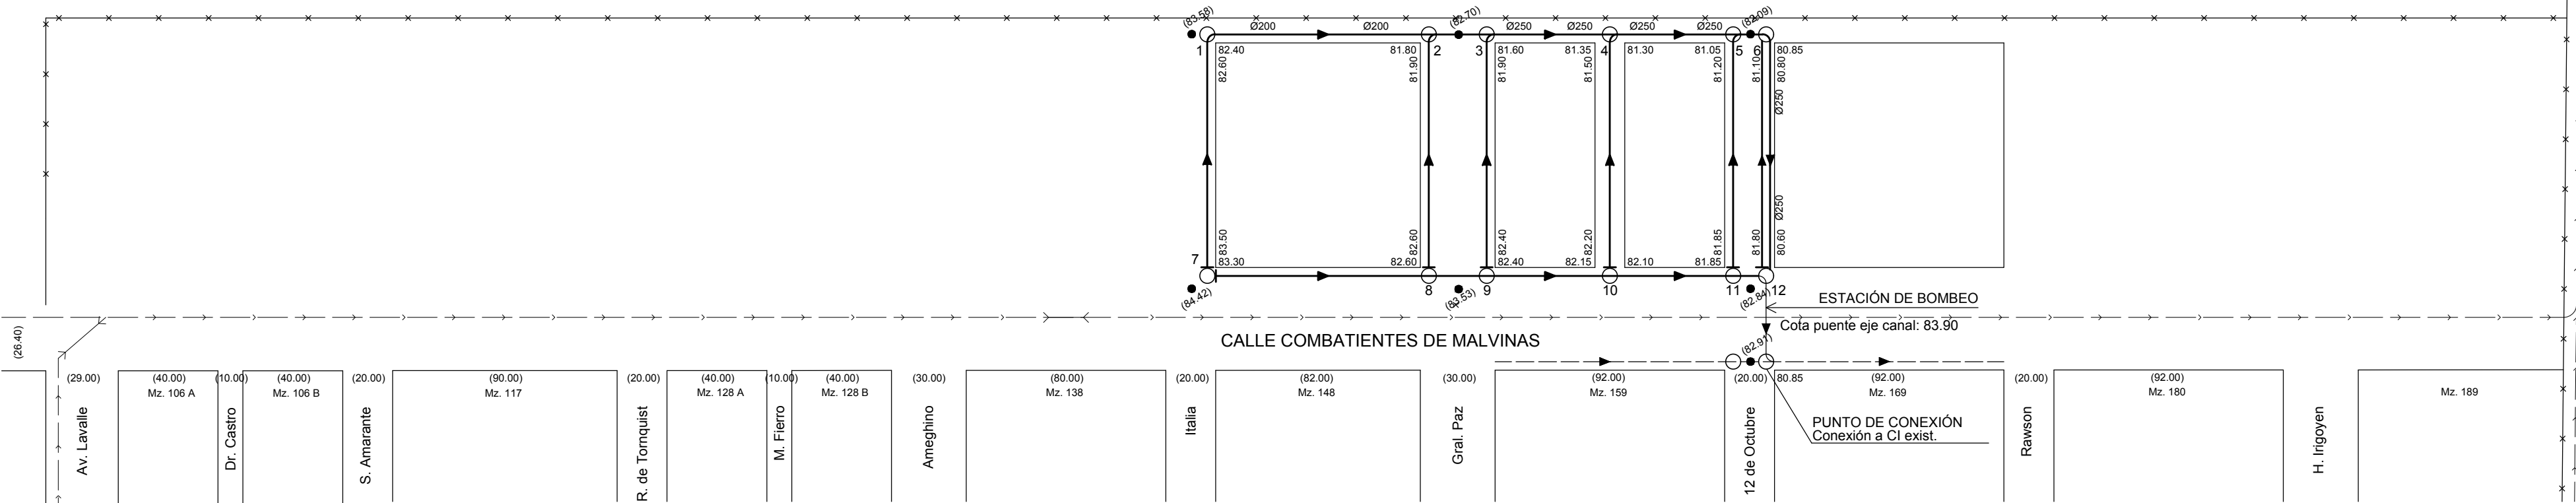

Planta Urbana  
CIRC. I - SEC. B

**REFERENCIAS:**

- El material de la cañería es PVC con junta elástica.
- Diámetros de la cañería en milímetros.
- Todas las cañerías sin indicación de diámetro son de 160mm.

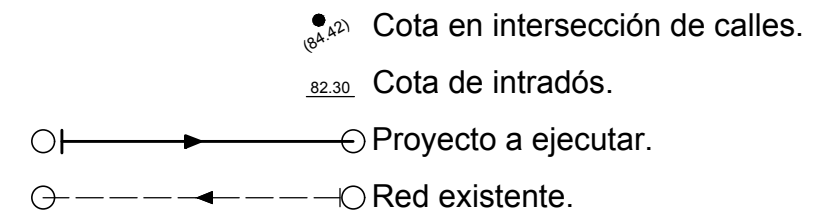

**NOTAS:**

A las cotas indicadas deberá sumársele +200,00 para relacionarlas con el ±0,00 del IGM.

<b>OBJETO:</b> RED CLOACAL DOMICILIARIA		
<b>PARTIDO:</b> TORNQUIST		
<b>LUGAR:</b> LINDERO A EJIDO DE TORNQUIST		
<b>PROPIEDAD DE:</b> MUNICIPALIDAD DE TORNQUIST		
<b>DESTINO:</b> AMPLIACION PLANTA URBANA (Zona RAU.t del C.O.U.T.)		

Esc. 1:200	Secretaría de Obras y Servicios Públicos	Fecha: Julio 2019
------------	--	-------------------

PF 27  
COTA: 290.33  
(guarda fuerza aguas arriba de alc. exist.)